

PARK
DE VELST

opdrachtgever

Bouwbedrijf M.J. de Nijs en Zonen BV

projectomschrijving

24 woningen De Velst Heemskerck

bladoomschrijving

SITUATIE

datum

10-02-2021

nr. : gewijzigd

status

DEFINITIEF

schaal


1:1500

formaat

A3P


tekening

PC-L(90)100

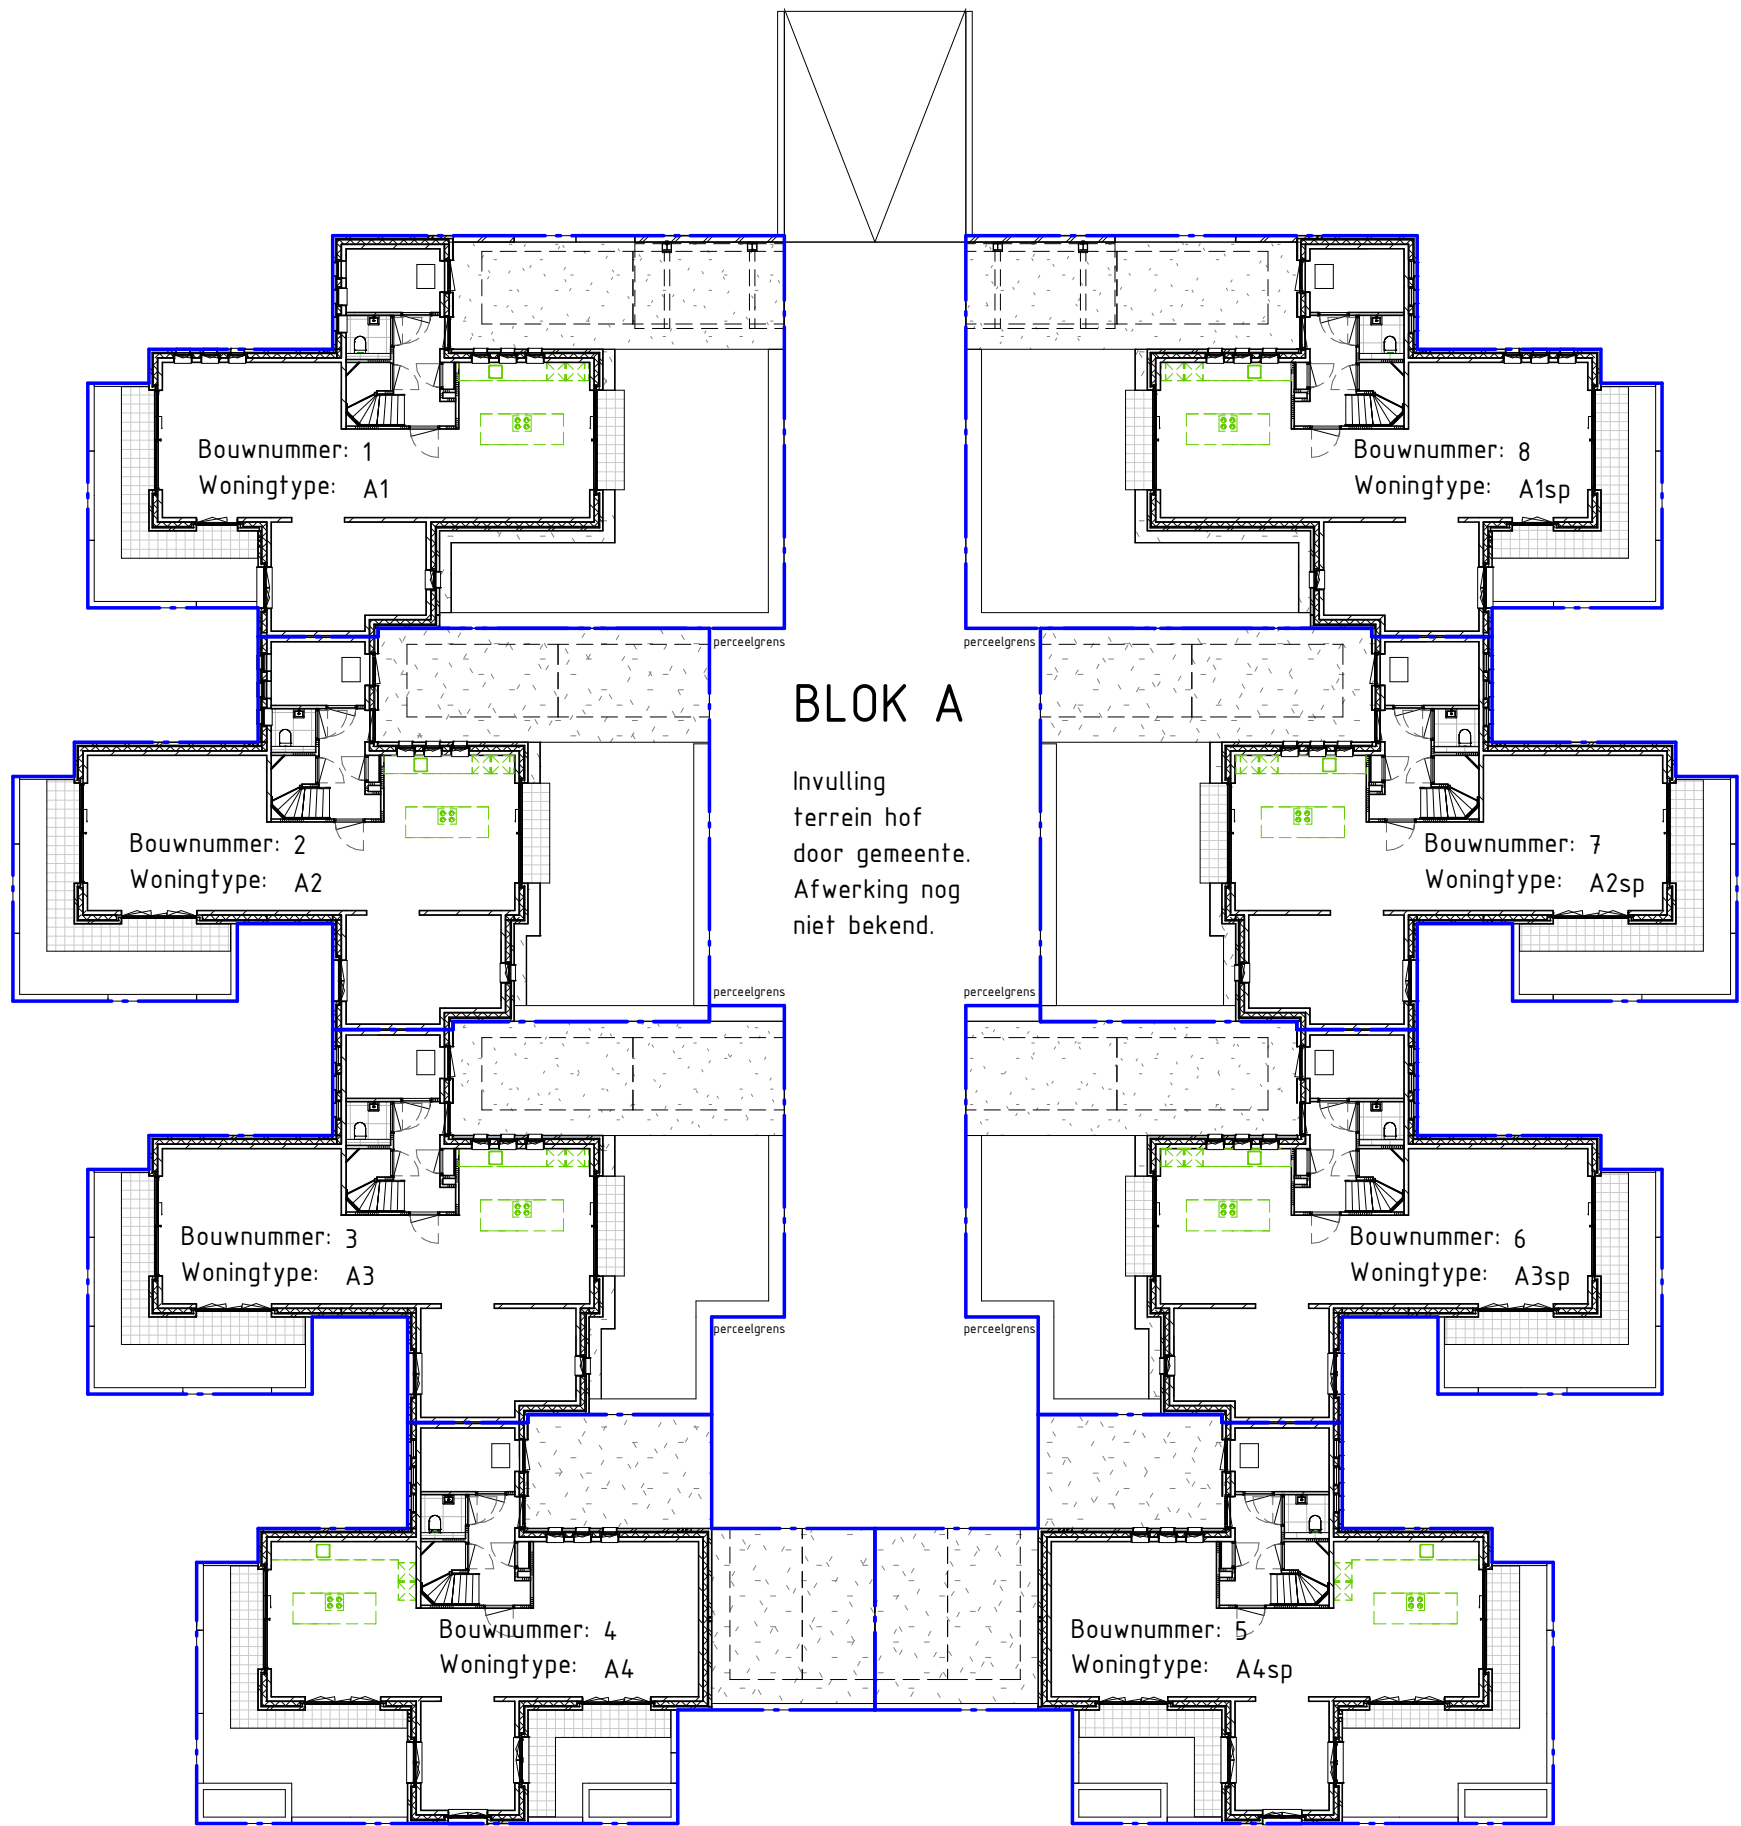

BLOK A

Invulling
terrein hof
door gemeente.
Afwerking nog
niet bekend.


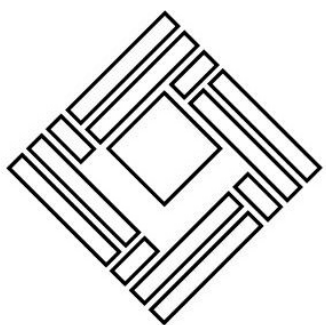


PARK
DE VELST

opdrachtgever
Bouwbedrijf M.J. de Nijs en Zonen BV
projectomschrijving
24 woningen De Velst Heemskerk
bladeschrijving
PLATTEGROND BLOK A

datum
10-02-2021
status
DEFINITIEF
schaal
1:250
formaat
A3P

A-PC-L(A)001

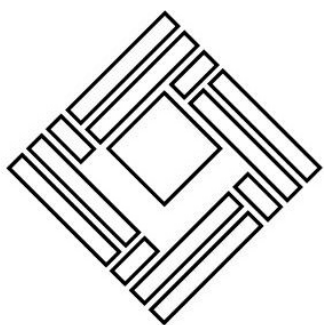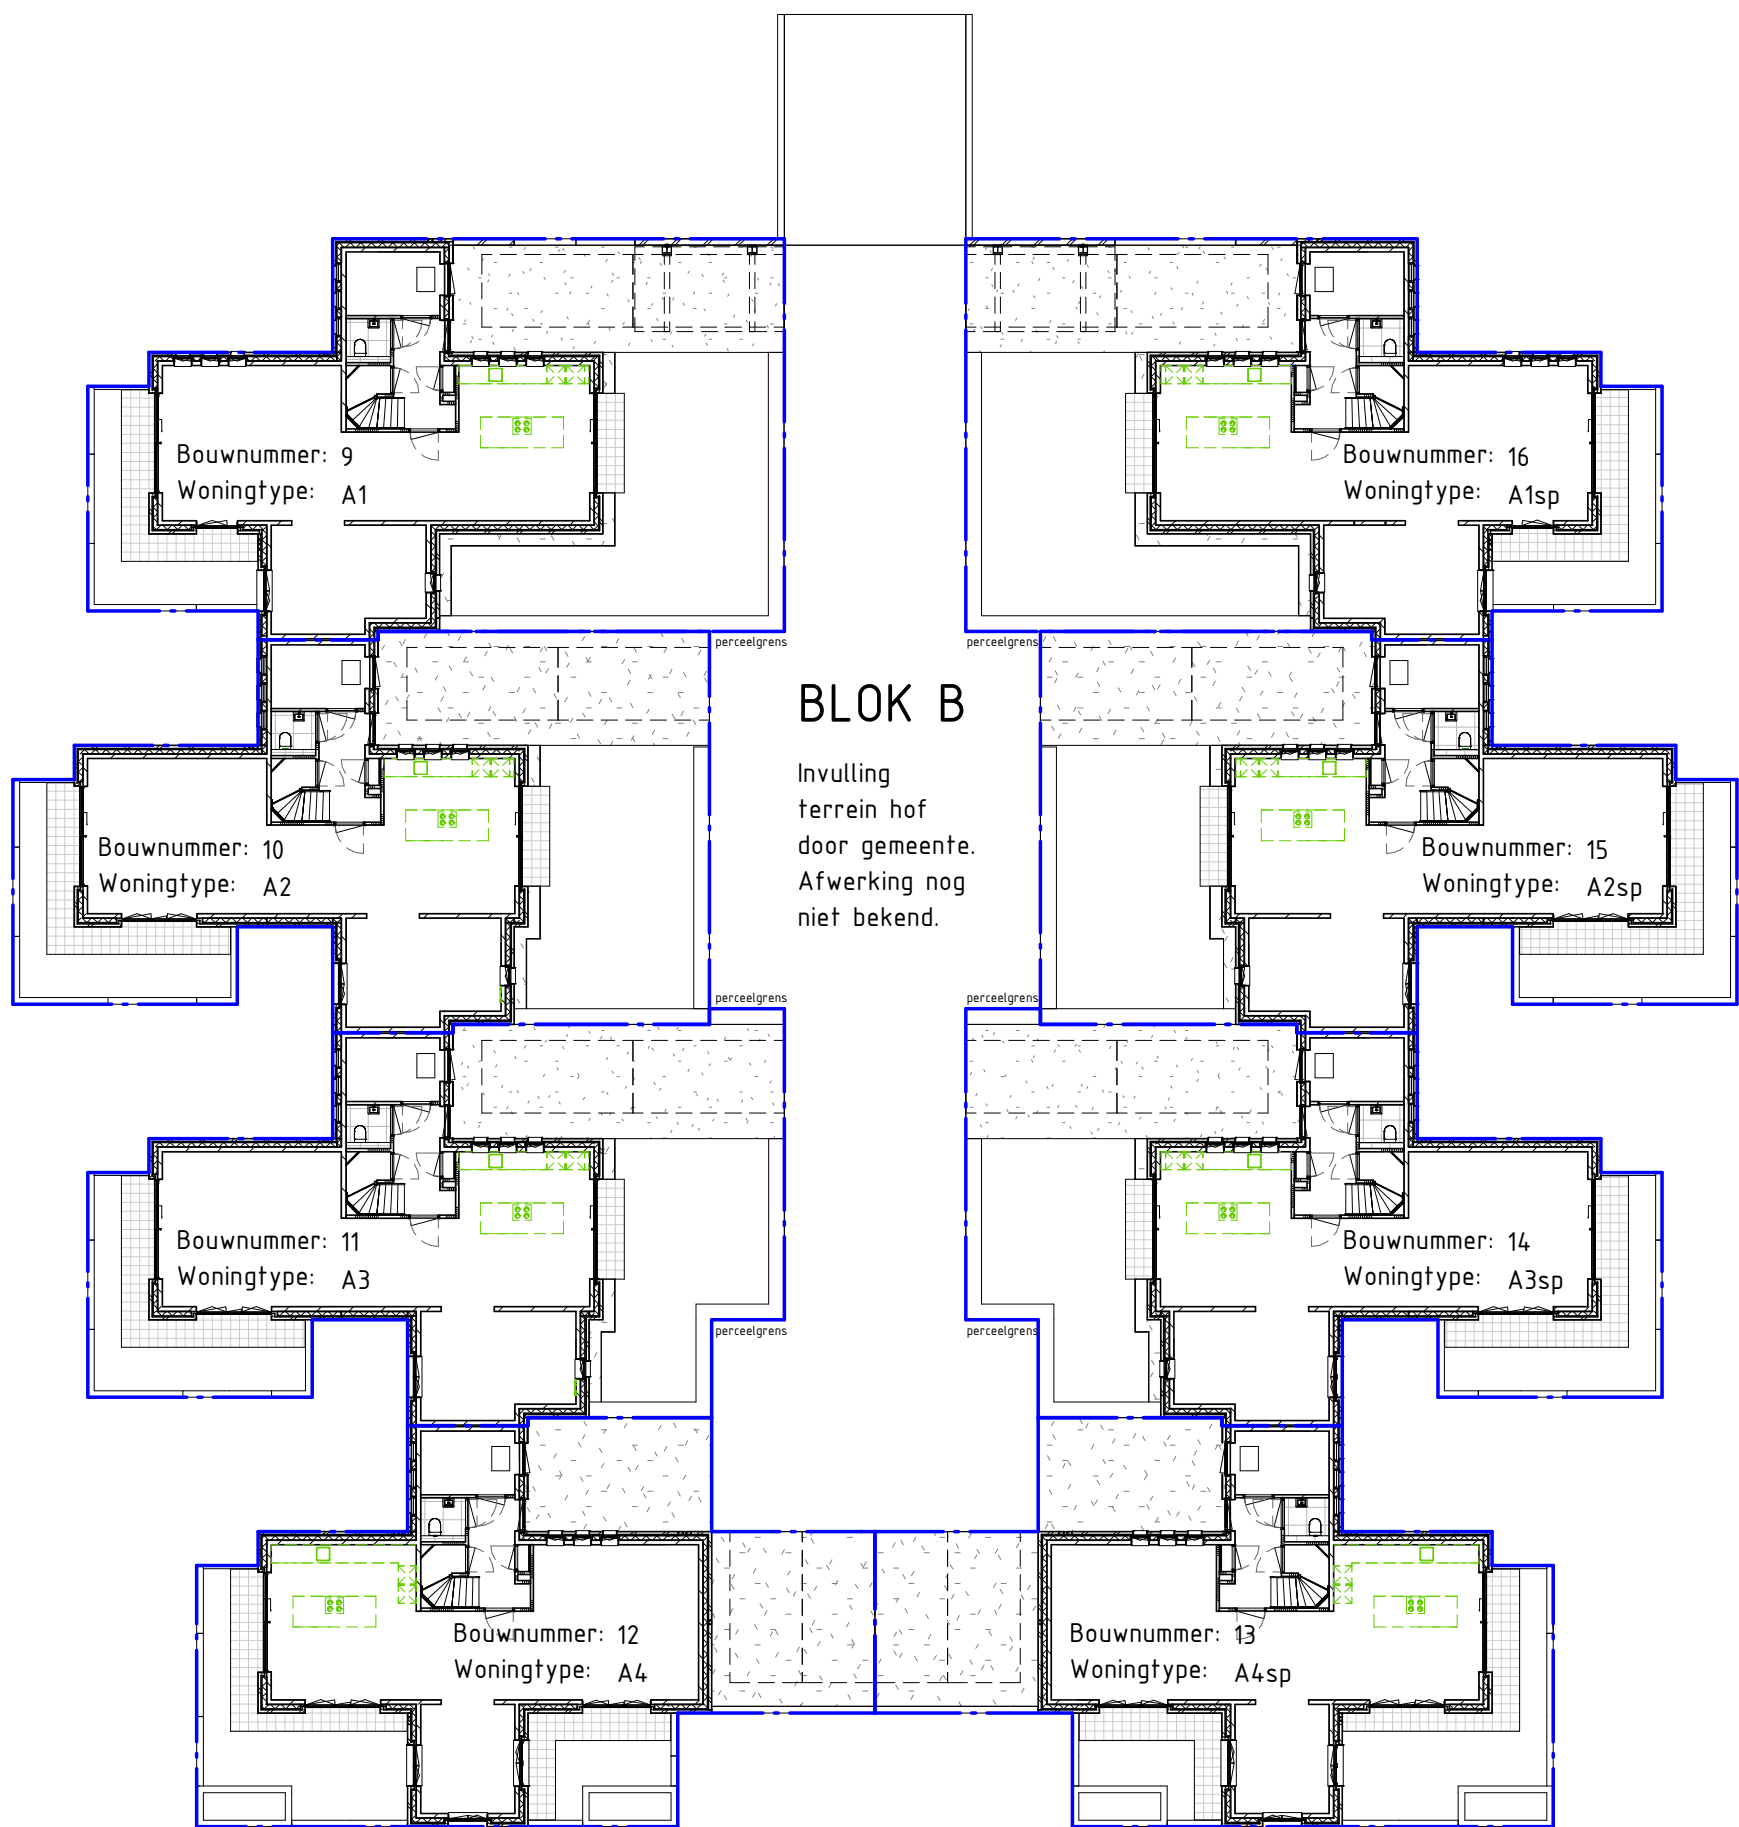

PARK
 DE VELST

opdrachtgever
 Bouwbedrijf M.J. de Nijs en Zonen BV

projectomschrijving
 24 woningen De Velst Heemskerk

bladoomschrijving
 PLATTEGROND BLOK B

datum
 10-02-2021

status
 DEFINITIEF

schaal
 1:250

formaat
 A3P

B-PC-L(B)001

